


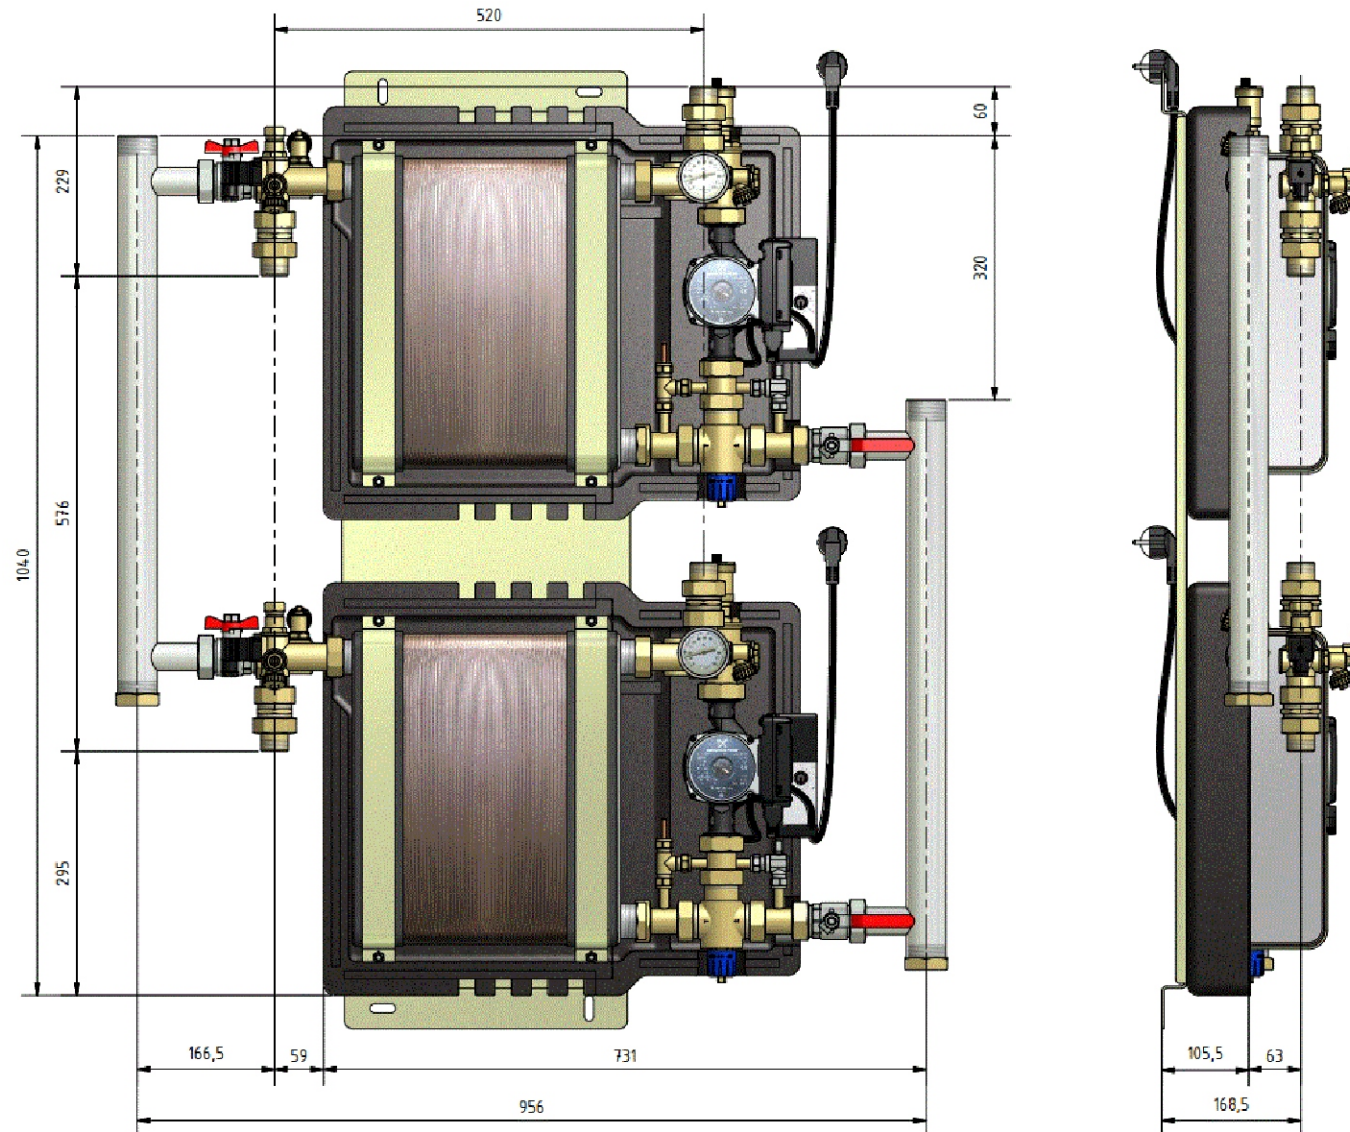

Außenabmessung
GFriWa 65 bis GFriWa 99
ohne integrierter Zirkulationsumschaltung = ZirkGFriWa

MS Schwarz GmbH
wir kümmern uns um die Details




Sämtliche Darstellungen sind schematischer Natur. Sicherheitseinrichtungen sind nach Norm & Usus vorzusehen. Änderung & Irrtum vorbehalten



Außenabmessung
GFriDuo99
MIT integrierter Zirkulationsumschaltung ZirkGFriWa

MS Schwarz GmbH
wir kümmern uns um die Details

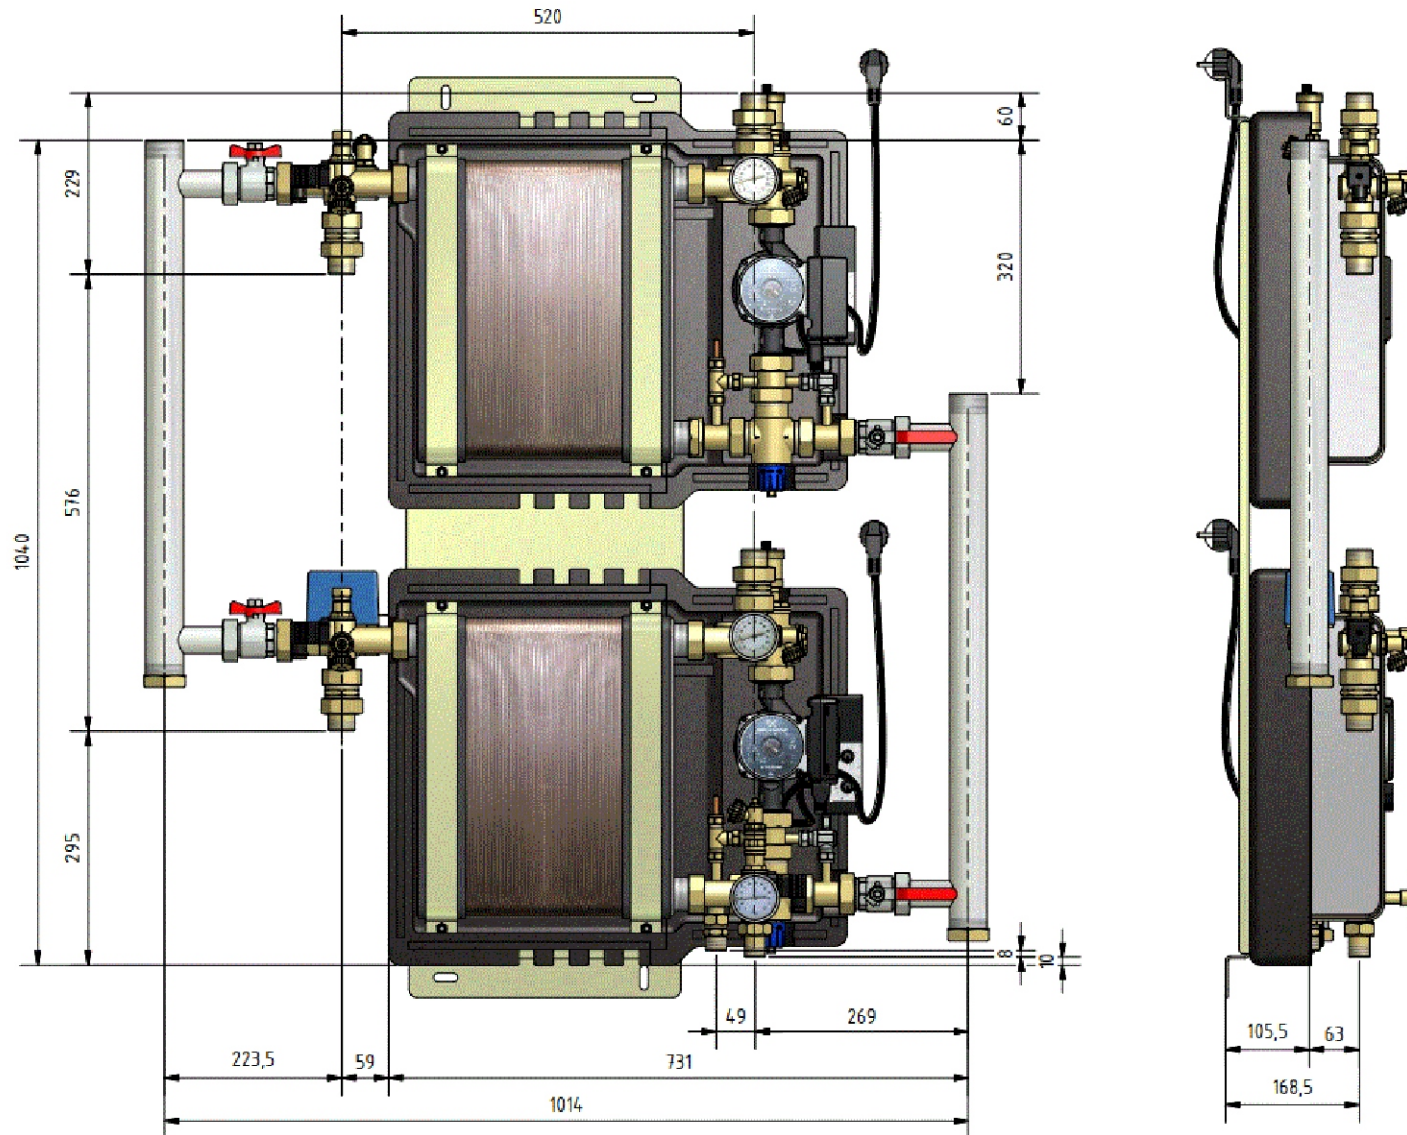

Sämtliche Darstellungen sind schematischer Natur. Sicherheitseinrichtungen sind nach Norm & Usus vorzusehen. Änderung & Irrtum vorbehalten